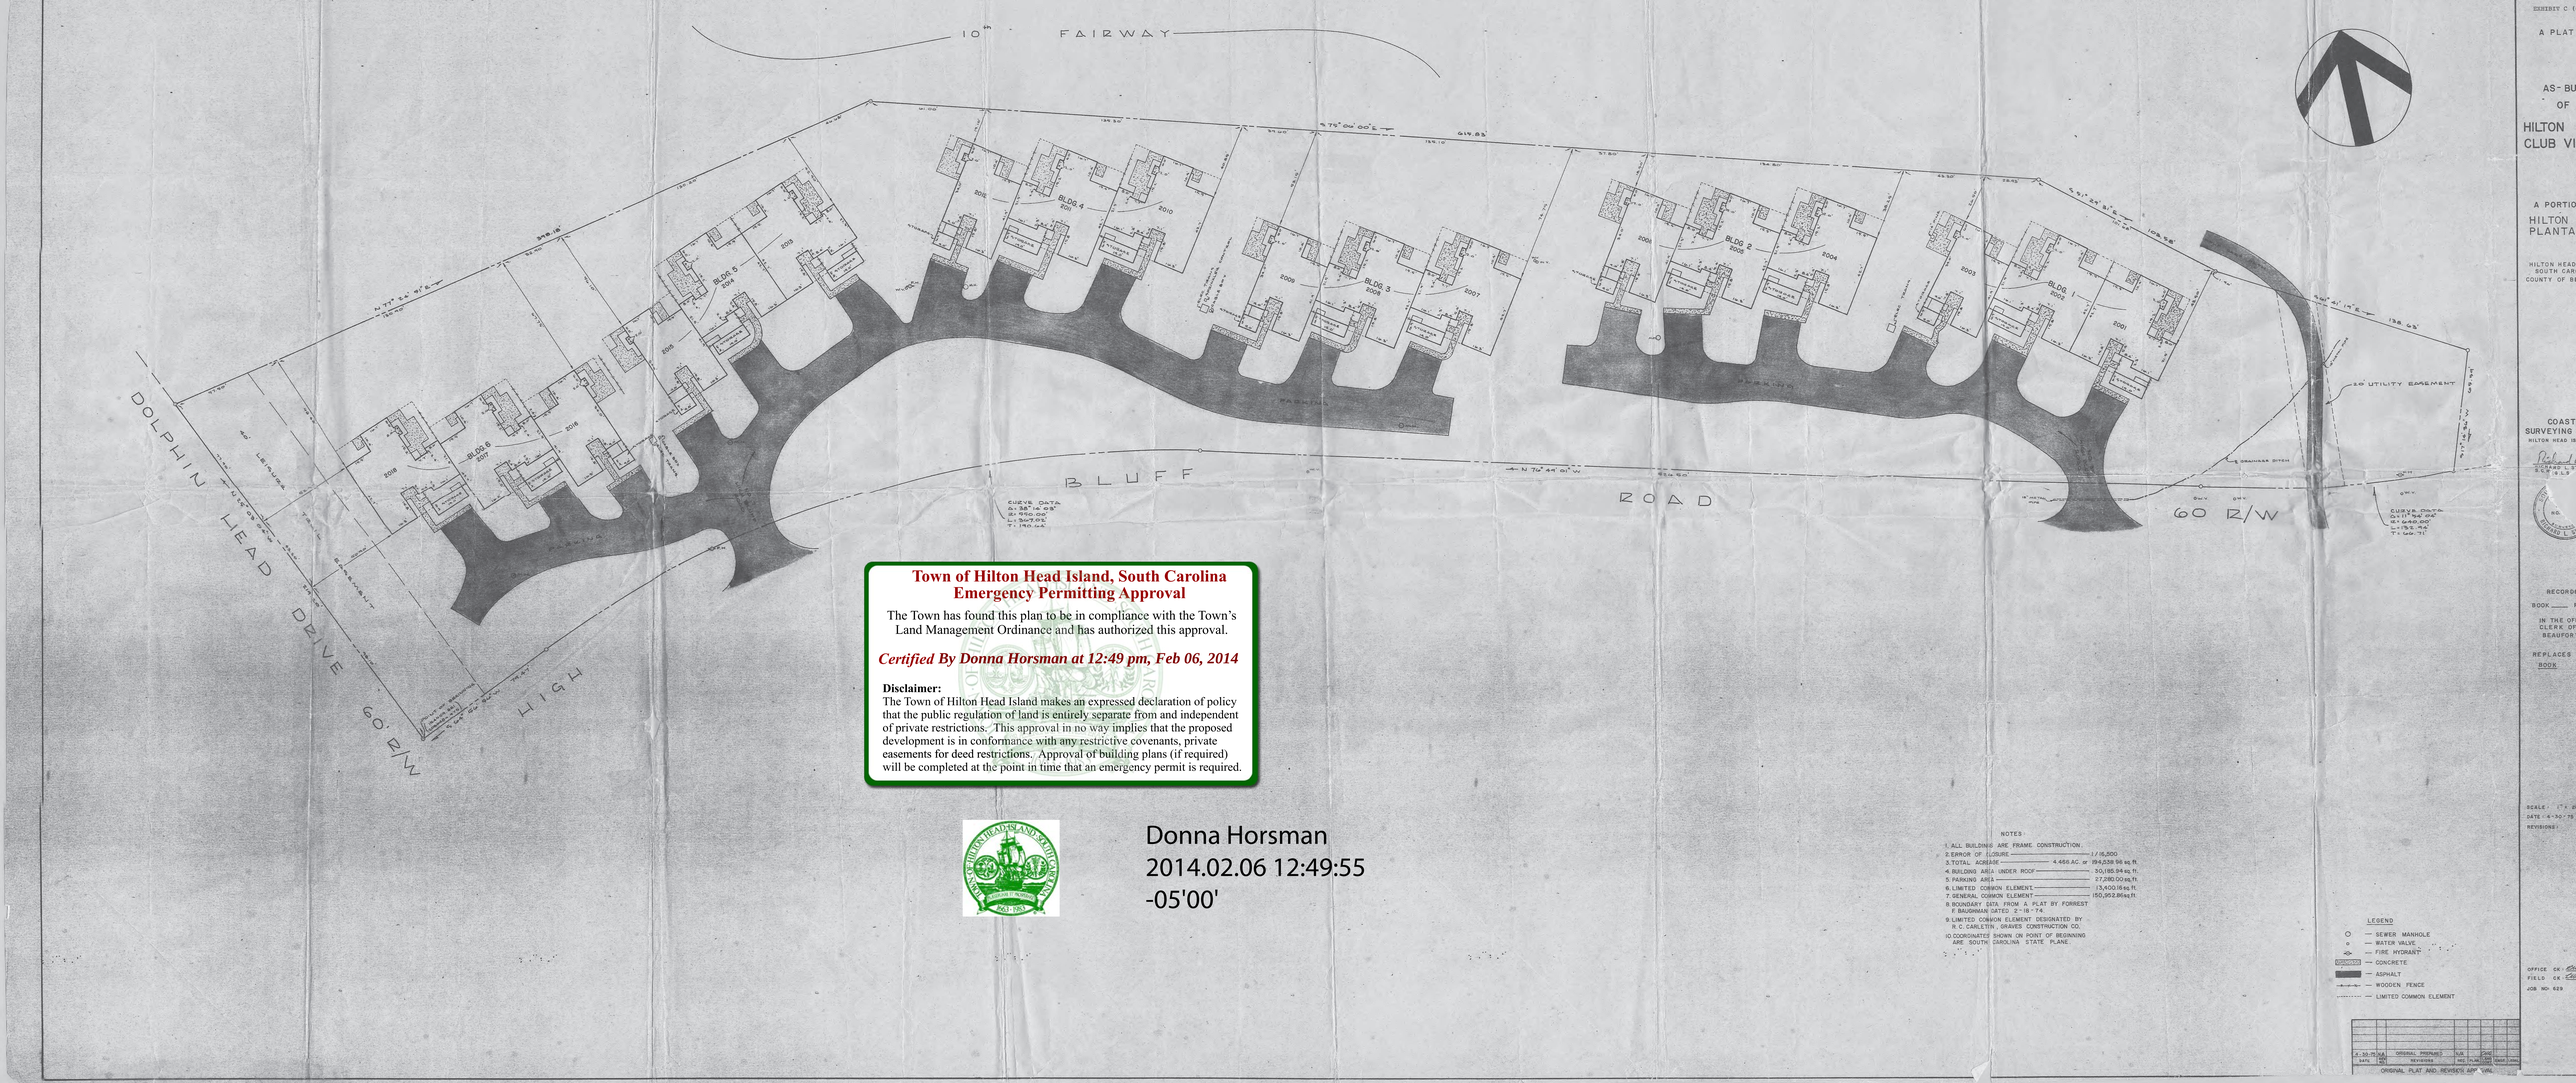
10th FAIRWAY
BLUFF ROAD
60 R/W
DOLPHIN HEAD DRIVE
60 R/W
BLDG 1
BLDG 2
BLDG 3
BLDG 4
BLDG 5
BLDG 6
2.0 UTILITY EASEMENT
CURVE DATA
Δ= 17°42'04"
R= 640.00'
L= 197.94
T= 100.11
CURVE DATA
Δ= 38°14'03"
R= 950.00'
L= 347.05
T= 180.44
N 79° 44' 01" W
S 75° 04' 00" E
N 77° 50' 16" E
N 16° 41' 19" E
N 14° 02' 52" W
N 14° 02' 52" W
N 14° 02' 52" W